


Situacijos Schema No.1

VILNIAUS MIESTO SAVIVALDYBĖS ANTAKALNIO SENIŪNIJOS
S/B "ELEKTRONIKA-1"
ADRESŲ NUMERIŲ SUTEIKIMO PLANAS M 1:3000

Esama trasa
Galima gauti
Elektronika-1
S/B

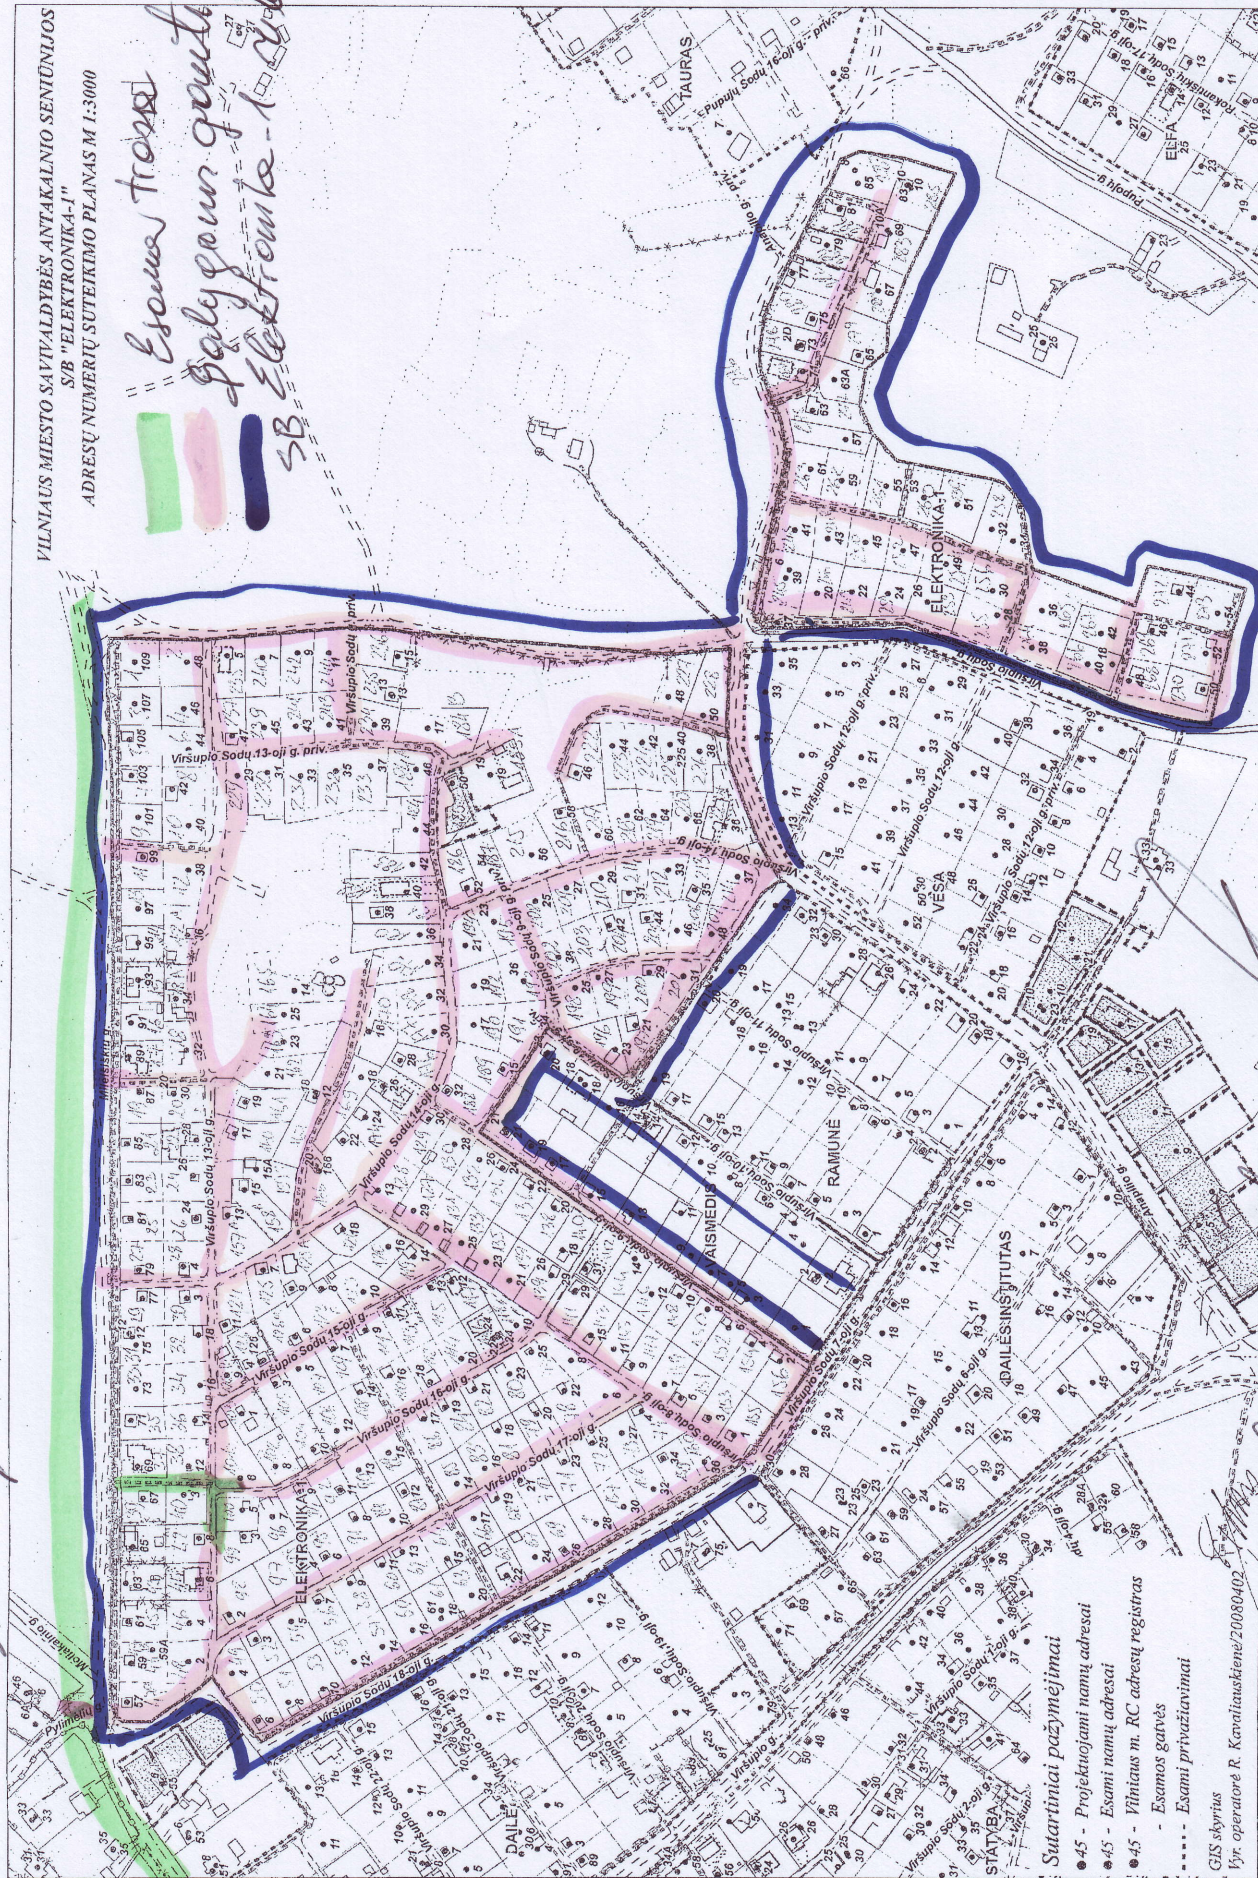

Sutarinimai pažymėjimai

- 45 - Projektuojami namų adresai
- 45 - Esami namų adresai
- 45 - Vilniaus m. RC adresų registras
- Esamos gatvės
- Esami privaizavimai

GIS skyrius
Išv. operatorė R. Kavaliauskienė/20080402

LEAD Zuber
JSBVP